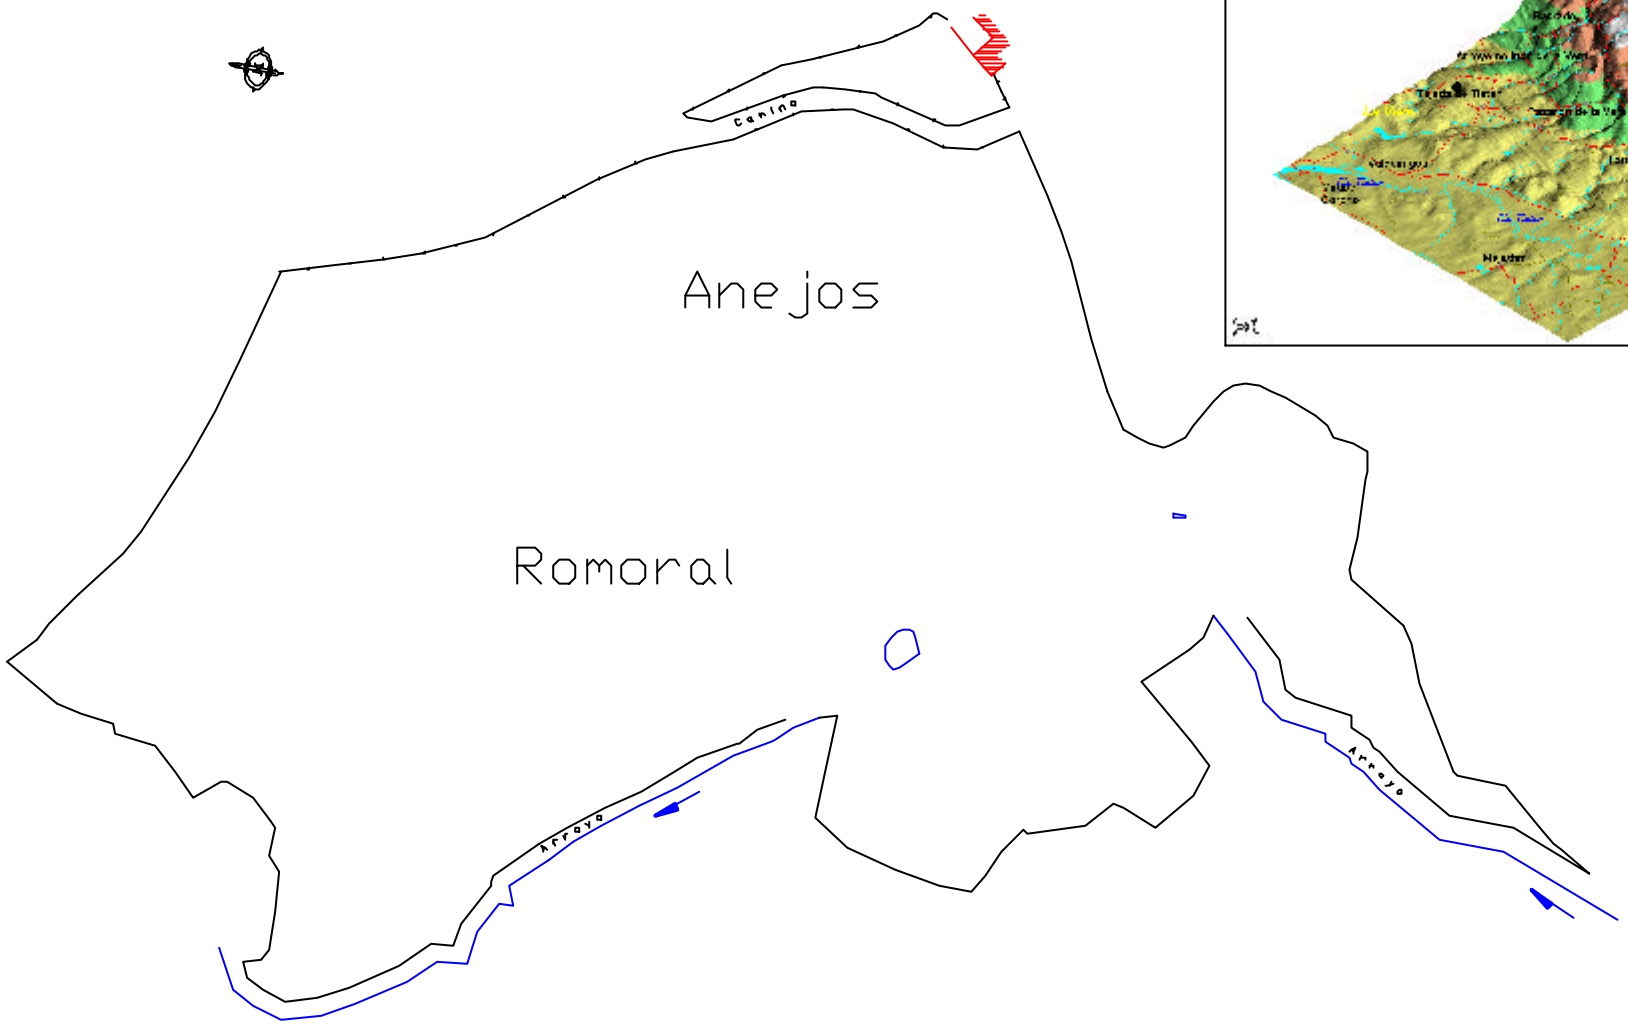

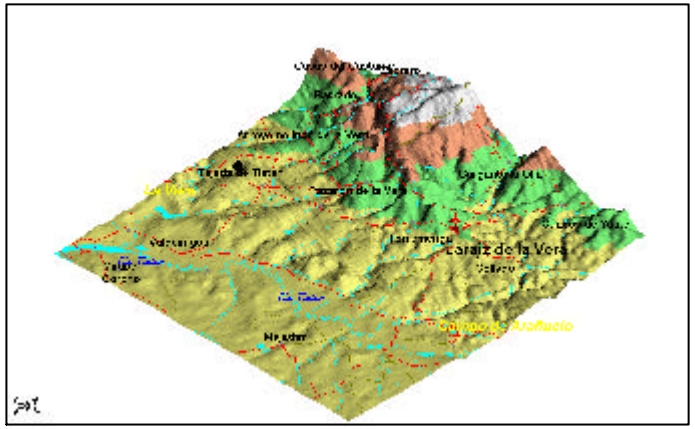

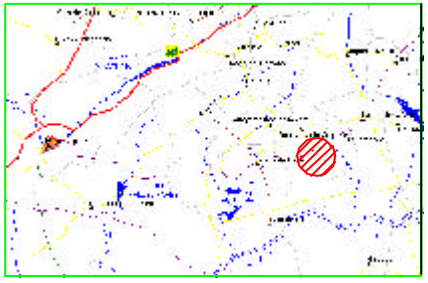

CUADRO DE SUPERFICIES

Superficie zona casa:	3613.355 m2
Superficie resto:	178568.629 m2
Superficie total.	182379.984 m2
	18.2379 Has
Superficie Aprox. colindante.	16194.954 m2

LEYENDA

- EDIFICACION EN RUINA
- FUENTE. ABREVADERO.
- MARGEN RIO OPUESTA A FINCA
- ESTANQUE, LAGUNA
- VALLA METALICA

PERIMETRO – SUPERFICIE

TERMINO MUNICIPAL DE PASARON

Anejos Romoral

PLANO N 1 — PERIMETRO – SUPERFICIE — HOJA 1/1 — 02-01

Escala: 1:3500 — Escala gráfica: 0 25 50 75 100 125 150 175 m

CLIENTE

VERITAS IN MENSURA